


ETUDE D'URBANISME RURAL  
POUR L'ECO-QUARTIER  
DES JARDINS DE SAINT SULPICE

PLAN PROJET

04/04/2019

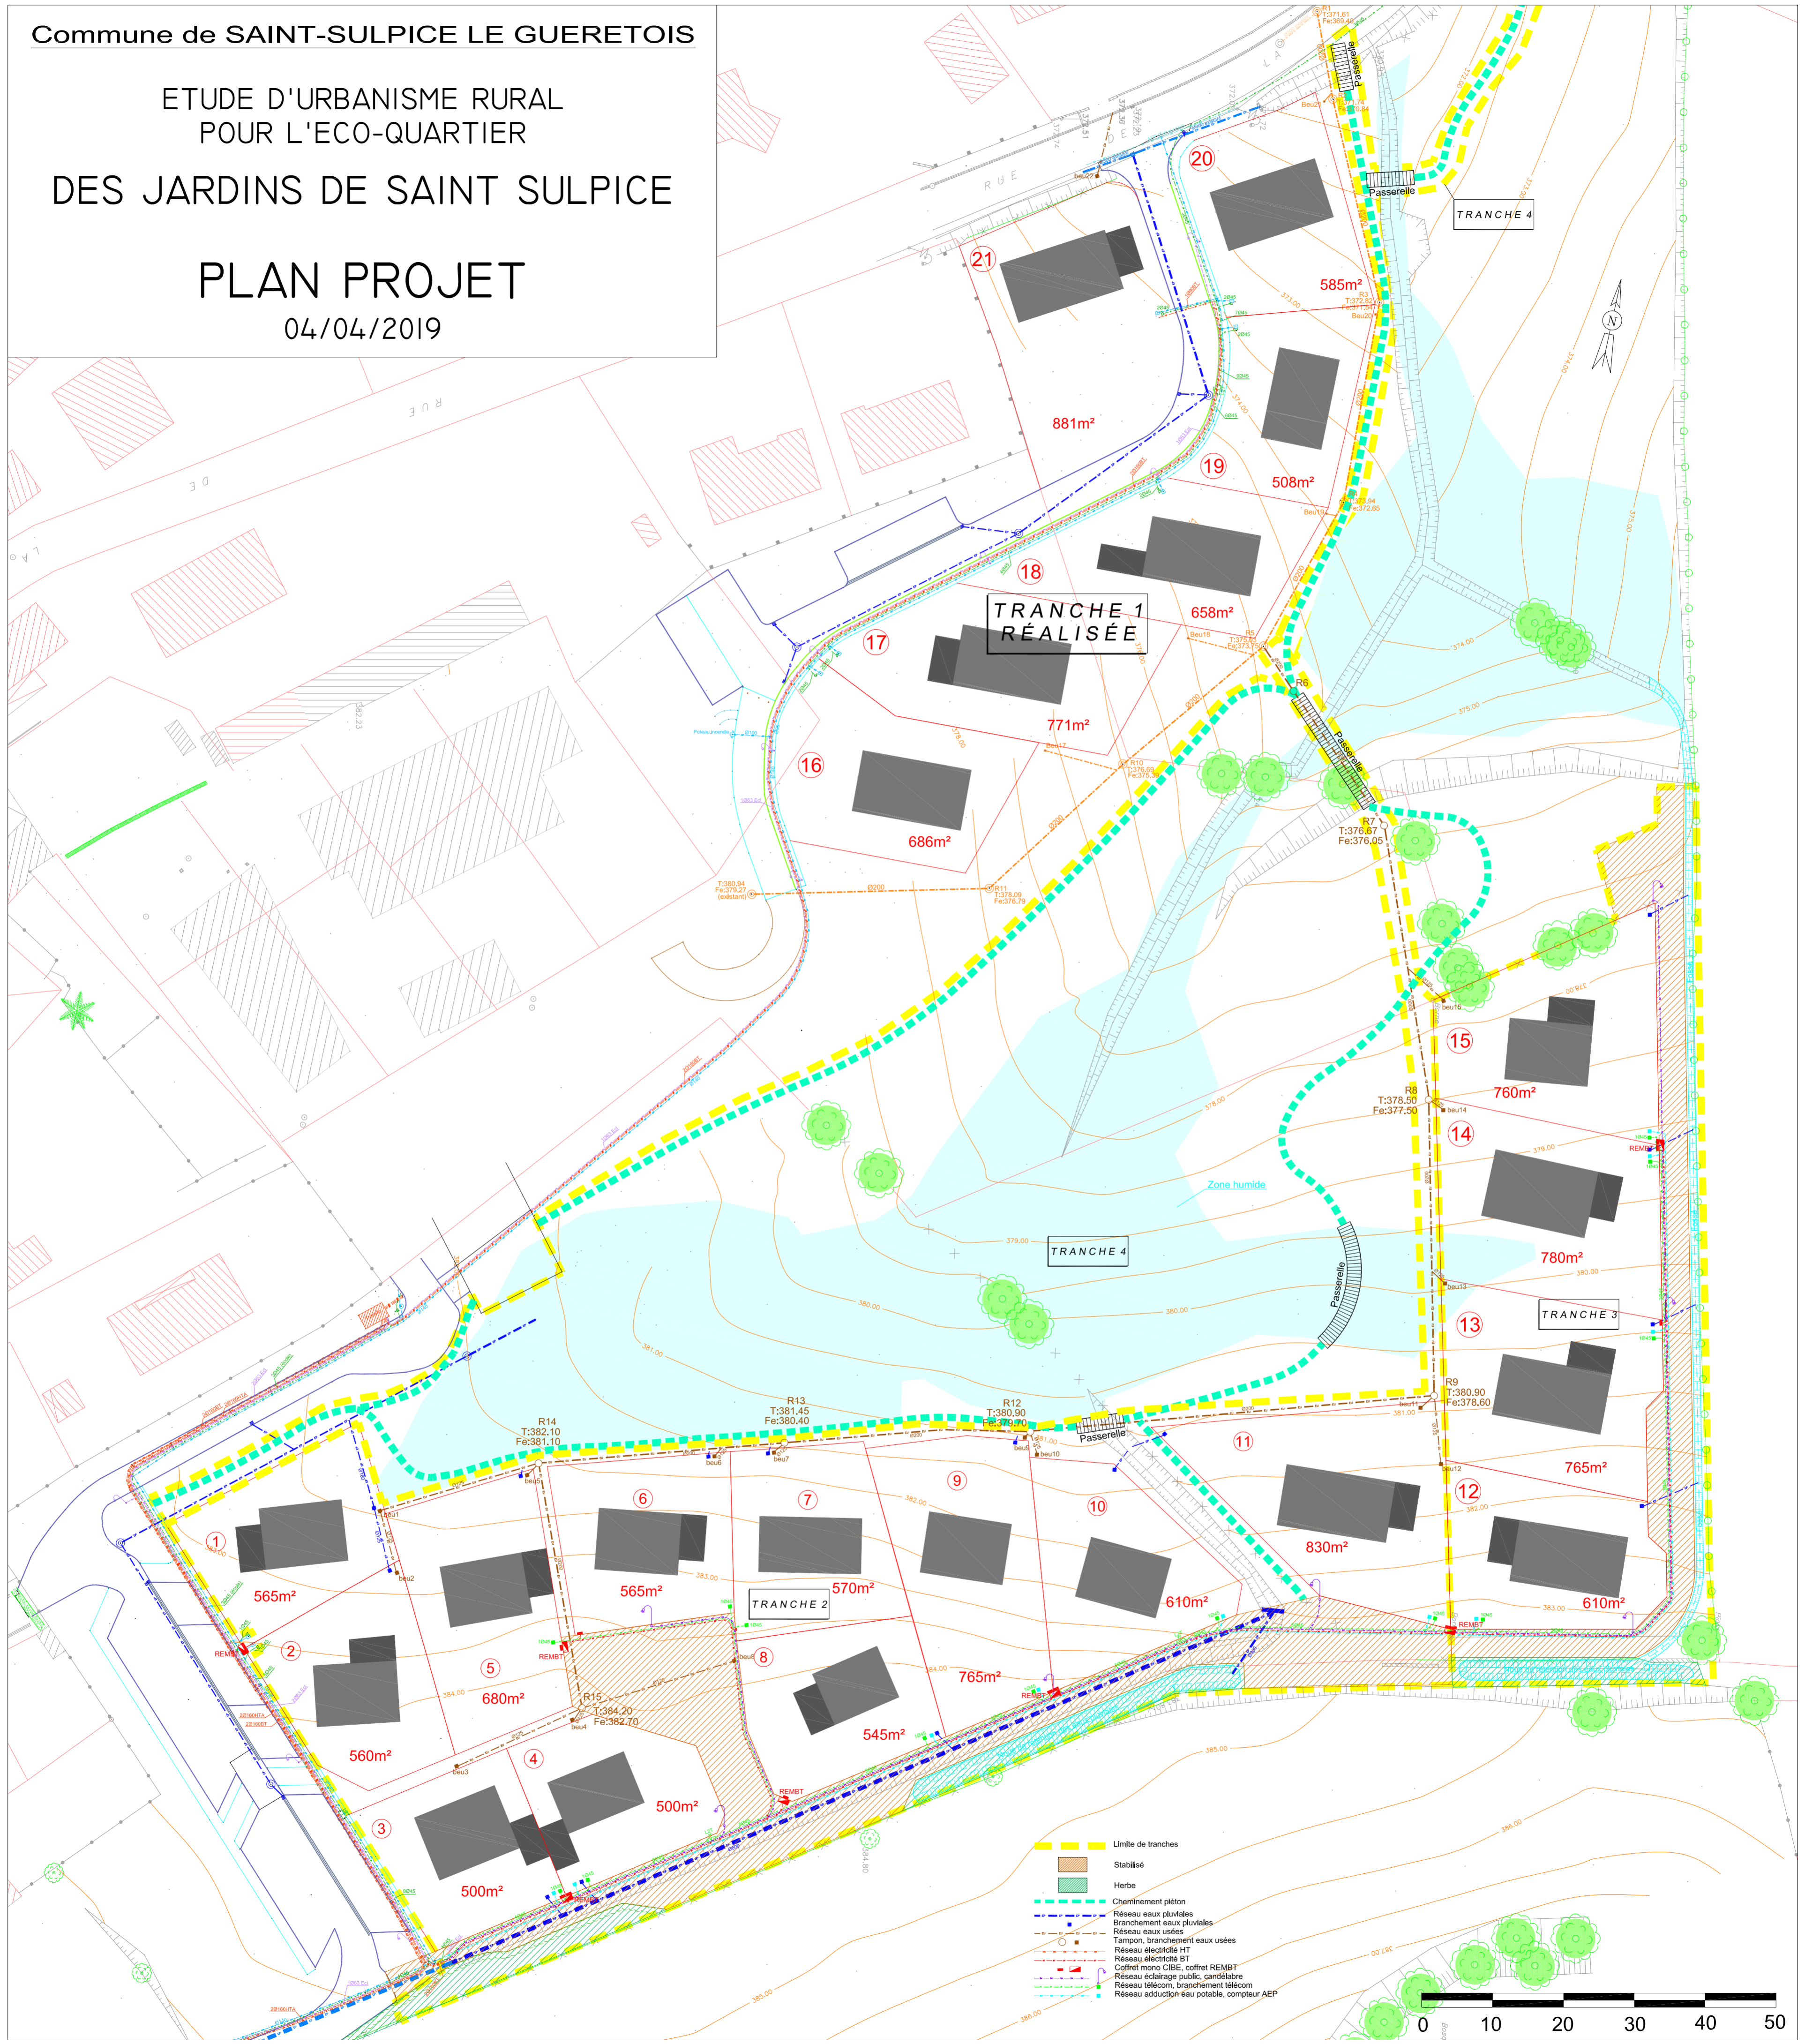

TRANCHE 1  
RÉALISÉE

TRANCHE 4

TRANCHE 3

TRANCHE 2

- Limite de tranches
- Stablisé
- Herbe
- Cheminement piéton
- Réseau eaux pluviales
- Branchement eaux pluviales
- Réseau eaux usées
- Tampon, branchement eaux usées
- Réseau électrique HT
- Réseau électrique BT
- Coffret mono CIBE, coffret REMBT
- Réseau éclairage public, candélabre
- Réseau télécom, branchement télécom
- Réseau adduction eau potable, compteur AEP

